


Gemarkung: Flur: Flurst.: Eigentümer:

Gemarkung R  
Flur 5

**ALK-Daten (Digitale Furchkarte) Stand 02/2008**

**Anmerkung:**  
Lagesystem: Gauß-Krüger (GPS197)  
Höhensystem: NN, GPS  
Darstellung des Katasters durch die Digitale Furchkarte des LKV, Dem aus der Digitalen Karte entnommenen Koordinaten bzw. Maßstab kann nur die Qualitätssicherung "Präsentationskoordinaten" zugestanden werden. Übernahme der tiefbautechn. Angaben aus den Bestandsplänen.  
Datenquelle: LKV (Kontrollnummer KB 3096/2008)

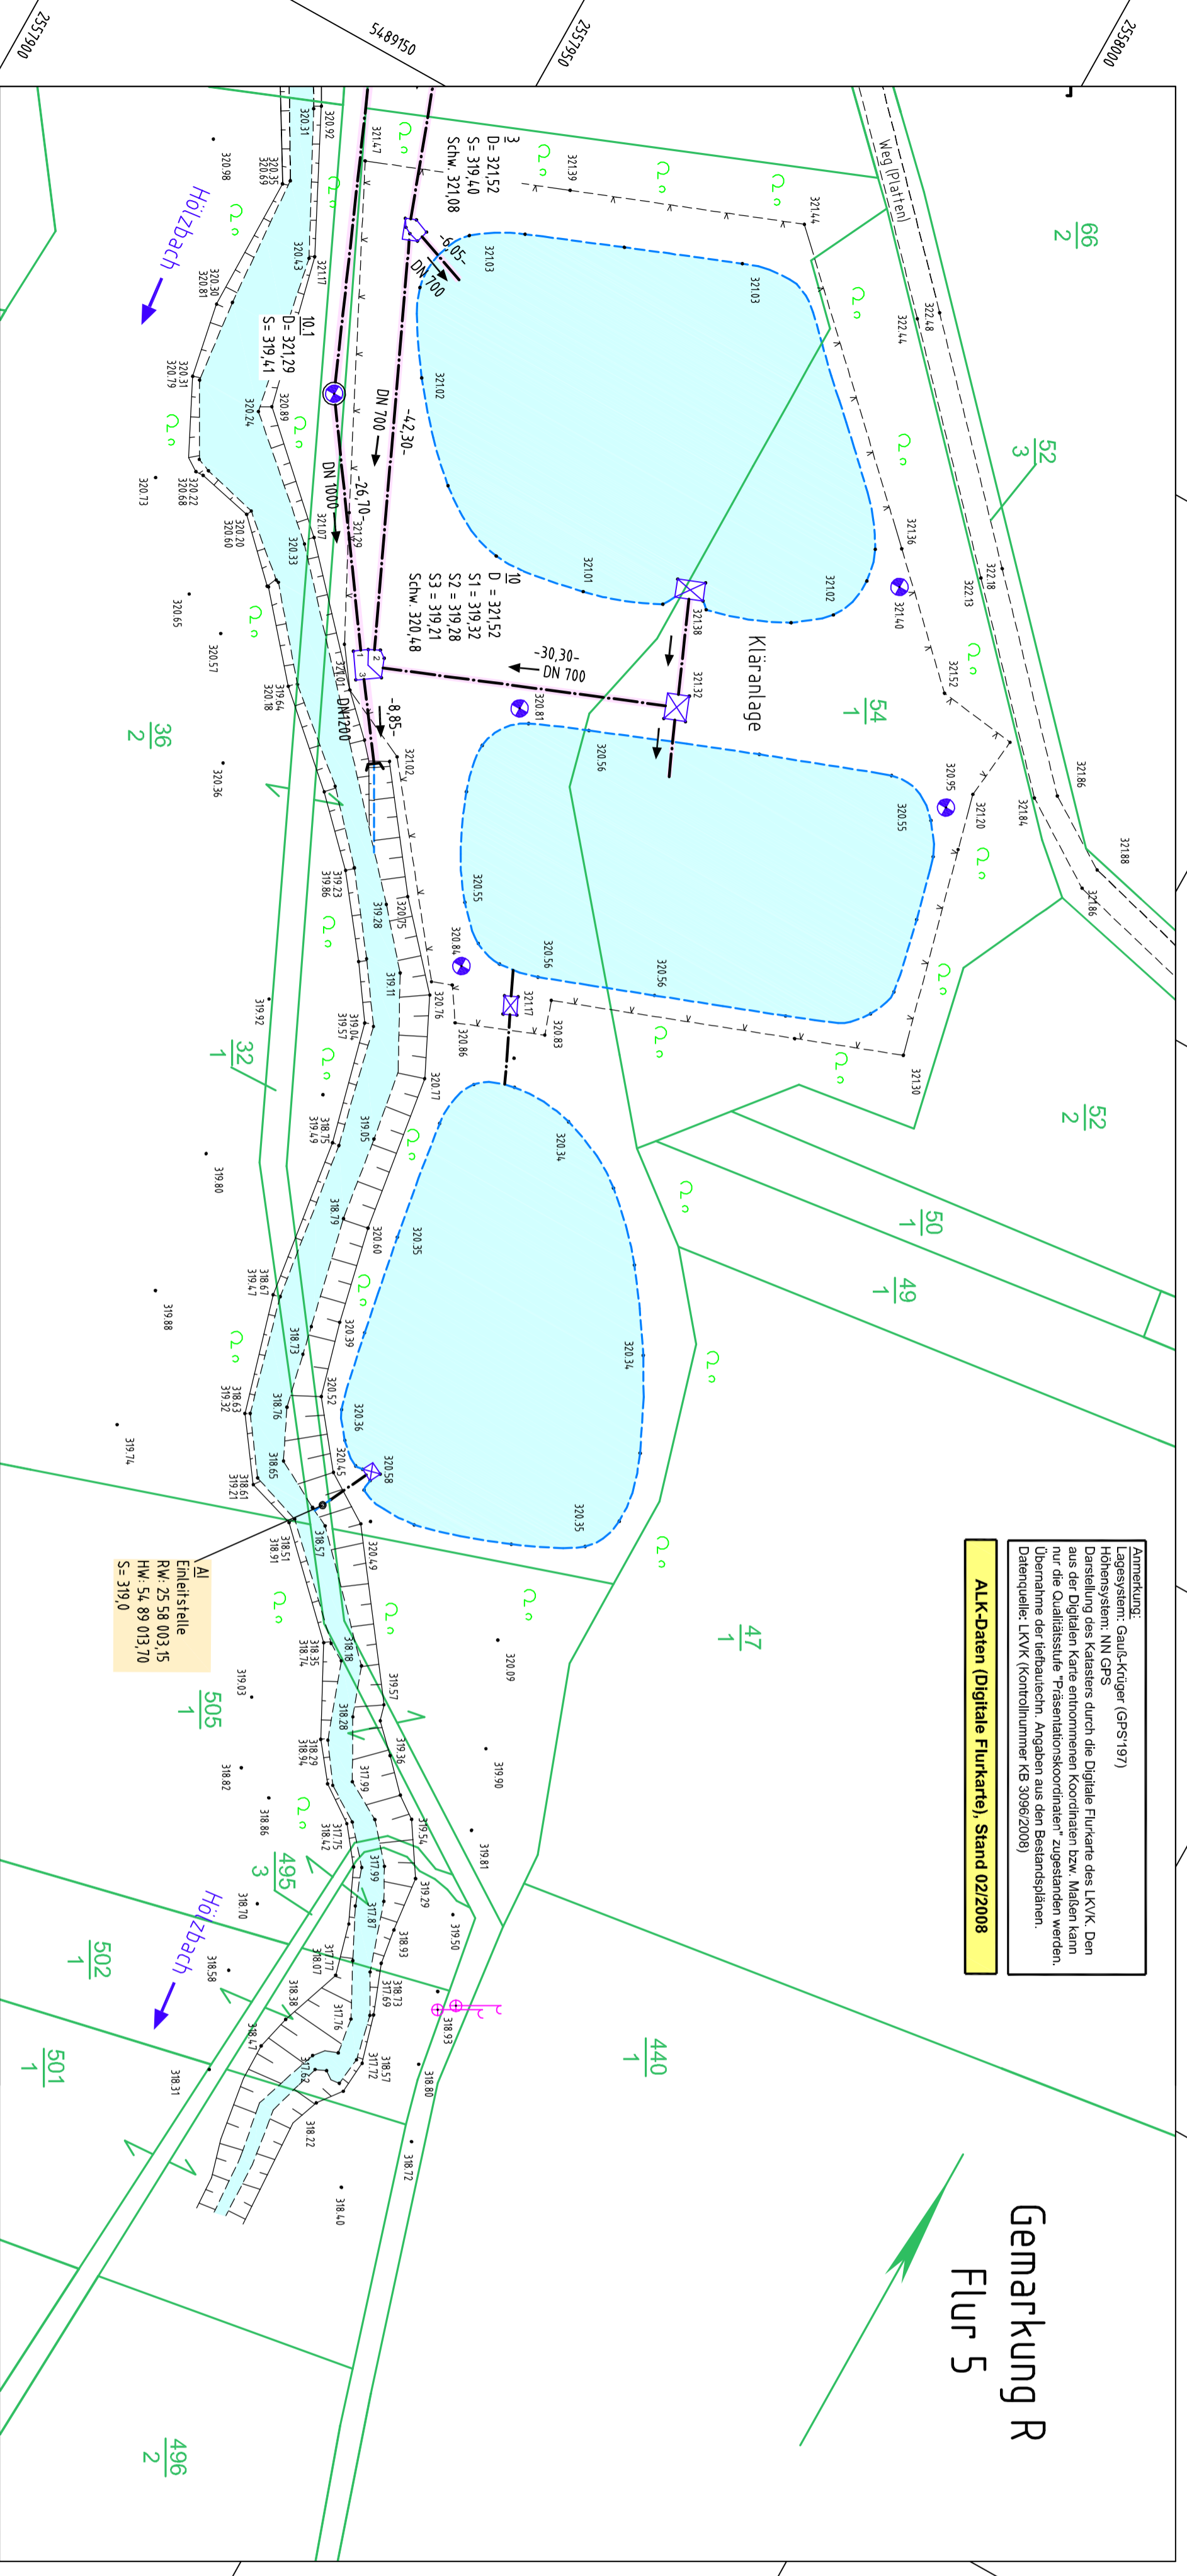

**Einleiste**  
RW: 25 58 003,15  
HW: 54 89 013,70  
S = 319,0

**Einleiste: RW= 25 58 003,15 HW= 54 89 013,70 Sohle= 319,0 Furstück=**

Saarbrücken, den


**Musterhausen 409**

**Hauptsammler**

**Kläranlage**

**Lageplan zum Wasserrechtsantrag**

**Bearbeiter:**  
Dipl.-Ing. Moritz Steuer  
Dipl.-Ing. Thomas Rickmann  
Vermessungsassessoren

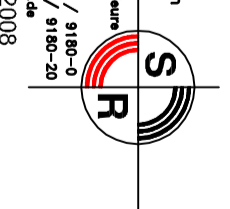

Orientlich besetzte Vermessungspunkte

Hofstr. Straße 10-12, Tel.: 06806 / 9180-0  
62405 Heusweiler, Fax: 06806 / 9180-20  
mail: info@steuer-rickmann.de  
Heusweiler, den 19.02.2008

Anlage  
Blatt  
**1**

Maßstab

**1:500**

Plan-Nr. Blattgröße