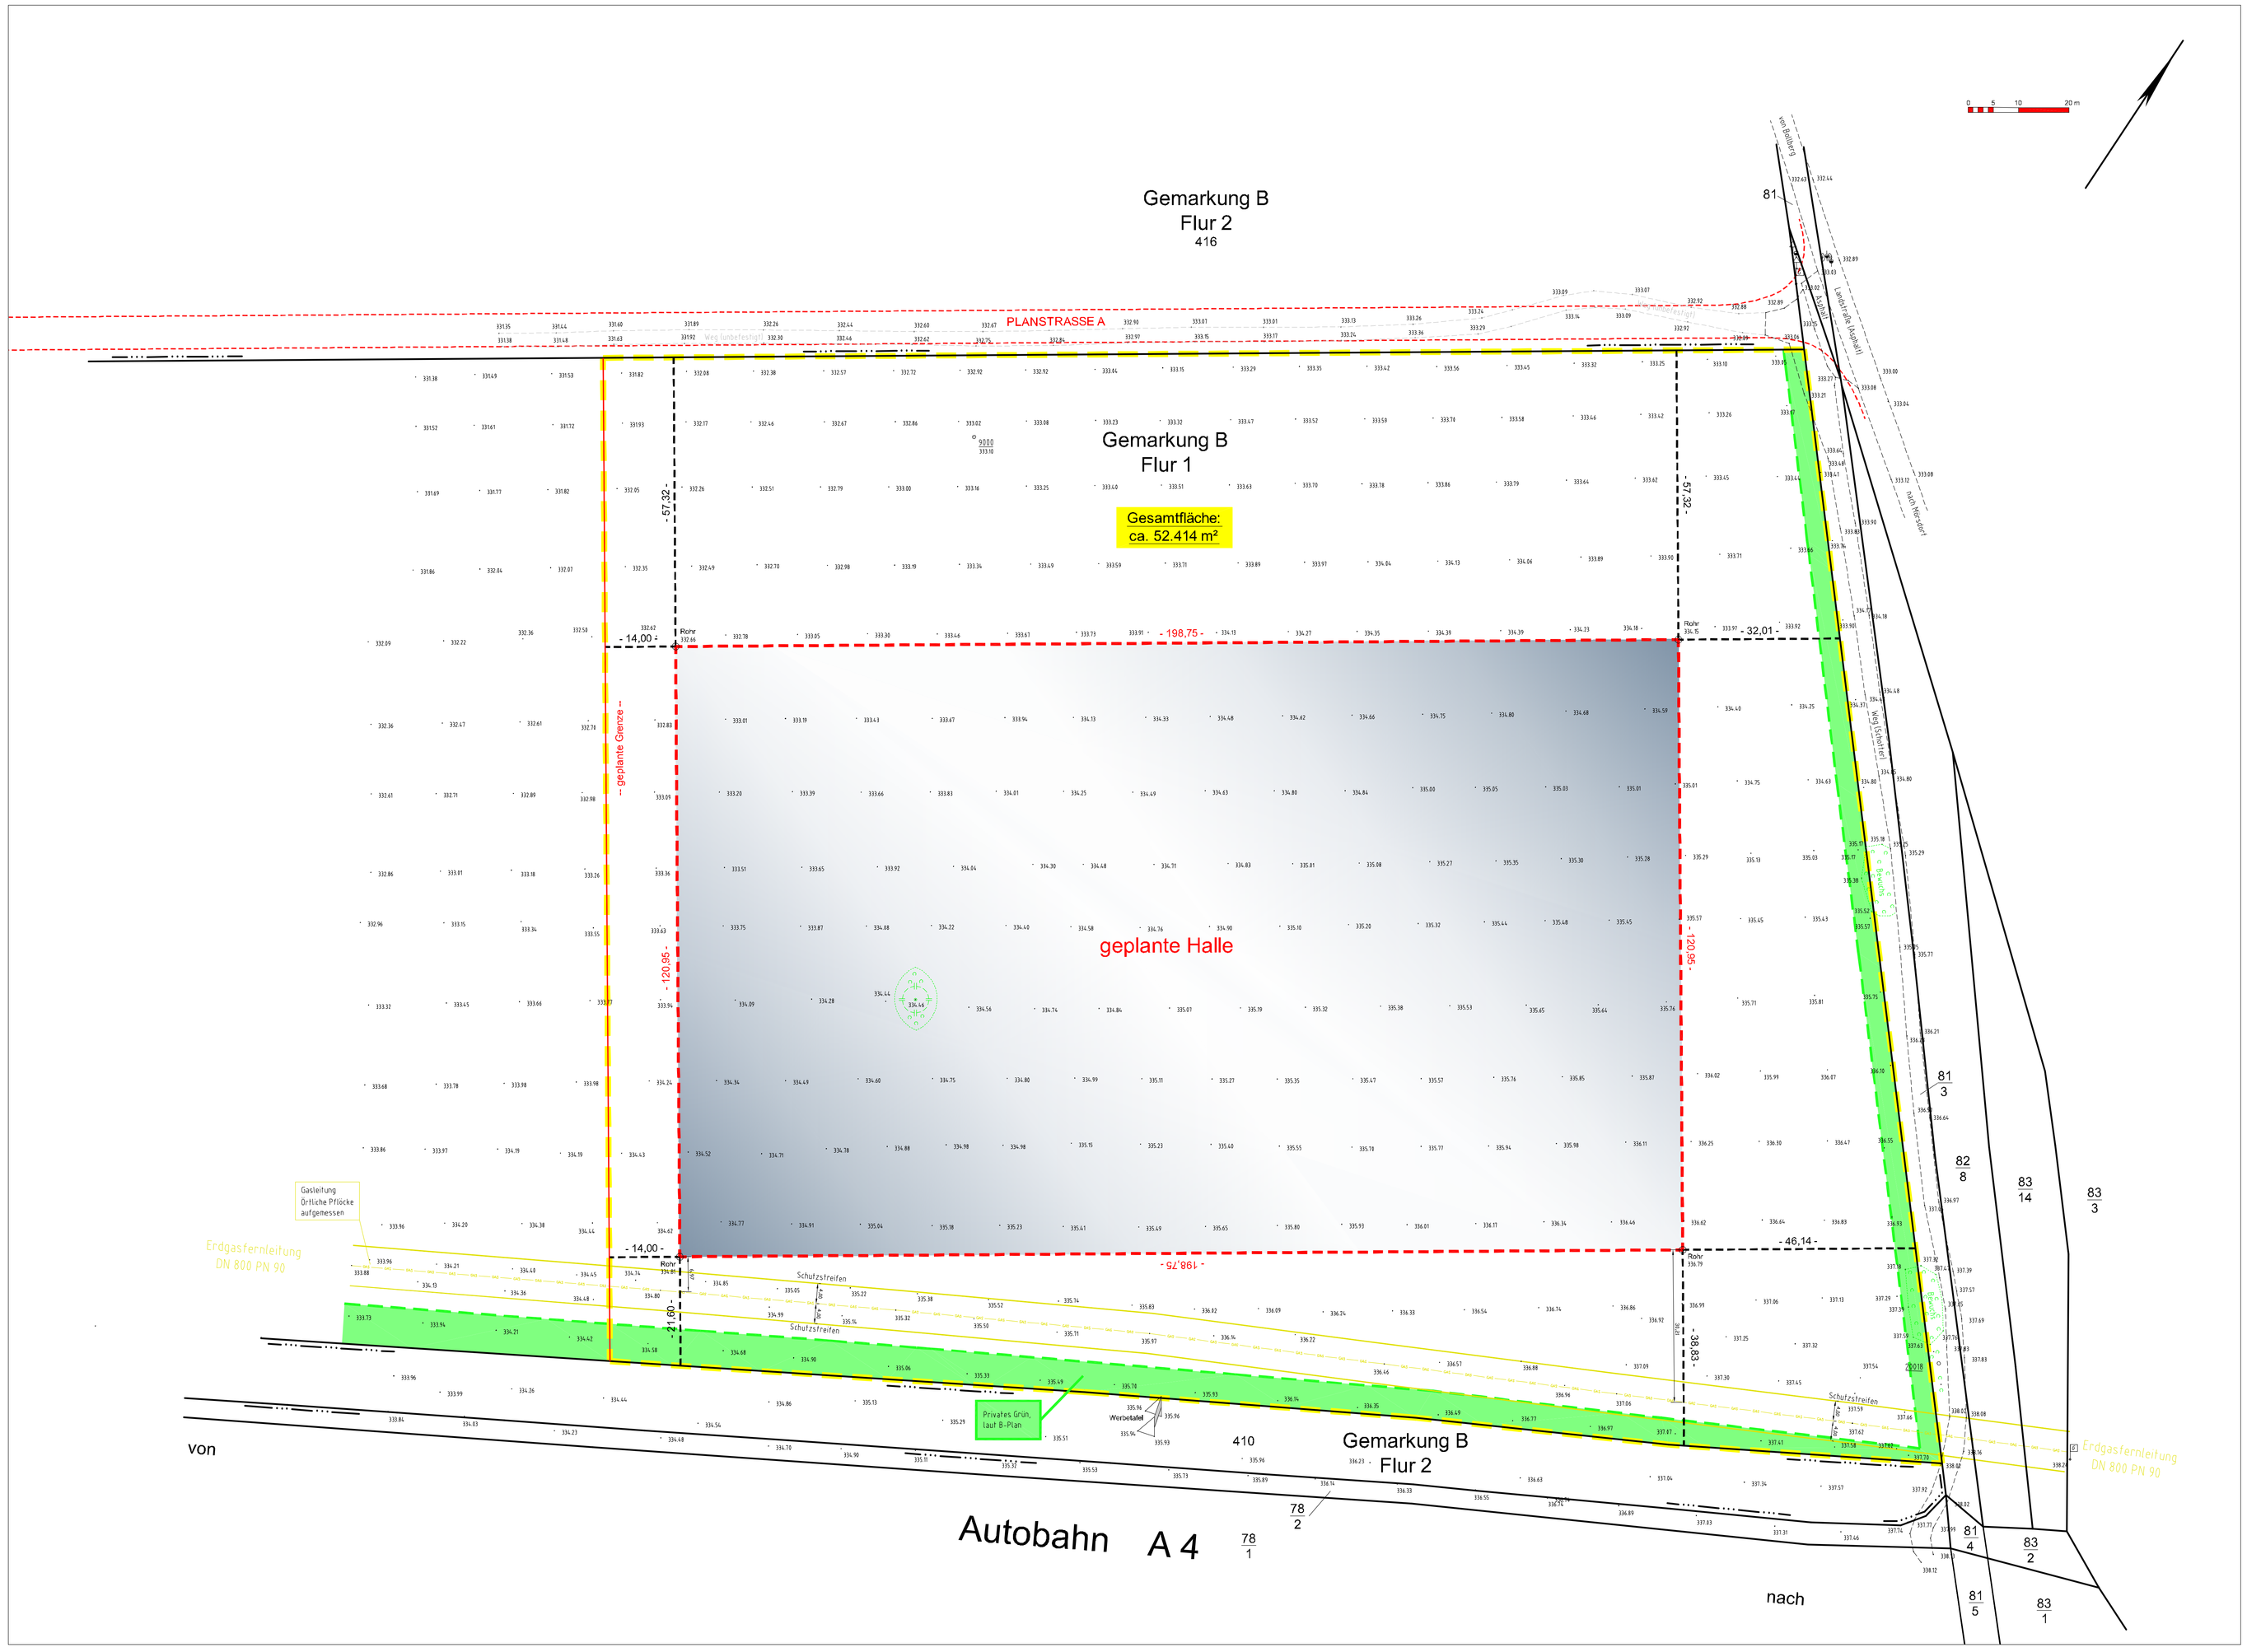

Legende:
- = Kanaldeckel, Schacht
- = Lichtschacht
- = Straßeneinlauf
- = Hydrant
- = Wasserschieber
- = Gasschieber
- = Laterne
- = Hecke
- = Verkehrsschild
- = Elektro-Kasten
- = Wiese
- = Laubbaum / Nadelbaum
- = Treppe
- = Beton-Mast
- = Holz-Mast
- = Gasschiebermast
- = Wald/Bewuchs, Tanne
- = Stahlgitternast

Datum:	Änderung:	bearb.	gepr.

Lageplan

Dipl.-Ing. Martin Steuer
Dipl.-Ing. Thomas Rickmann
Vermessungsassessoren
Öffentlich bestellte Vermessungsingenieure
Holzer Straße 10-12 Tel.: 06806 / 9180-0
66265 Heusweiler Fax 06806 / 9180-20

Heusweiler, 14.07.2008

.....
O.b.V.i.A.

Gemarkung : B
Flur : 1, 2
Flurstück:
Maßstab : 1:500

Projekt : HH 2648

Geländeaufnahme
BV Halle

Auftr.: 08/	Grtl.Aufn.: PA/ZS	gezeichnet: PA	geprüft: SJ