


Absteckskizze

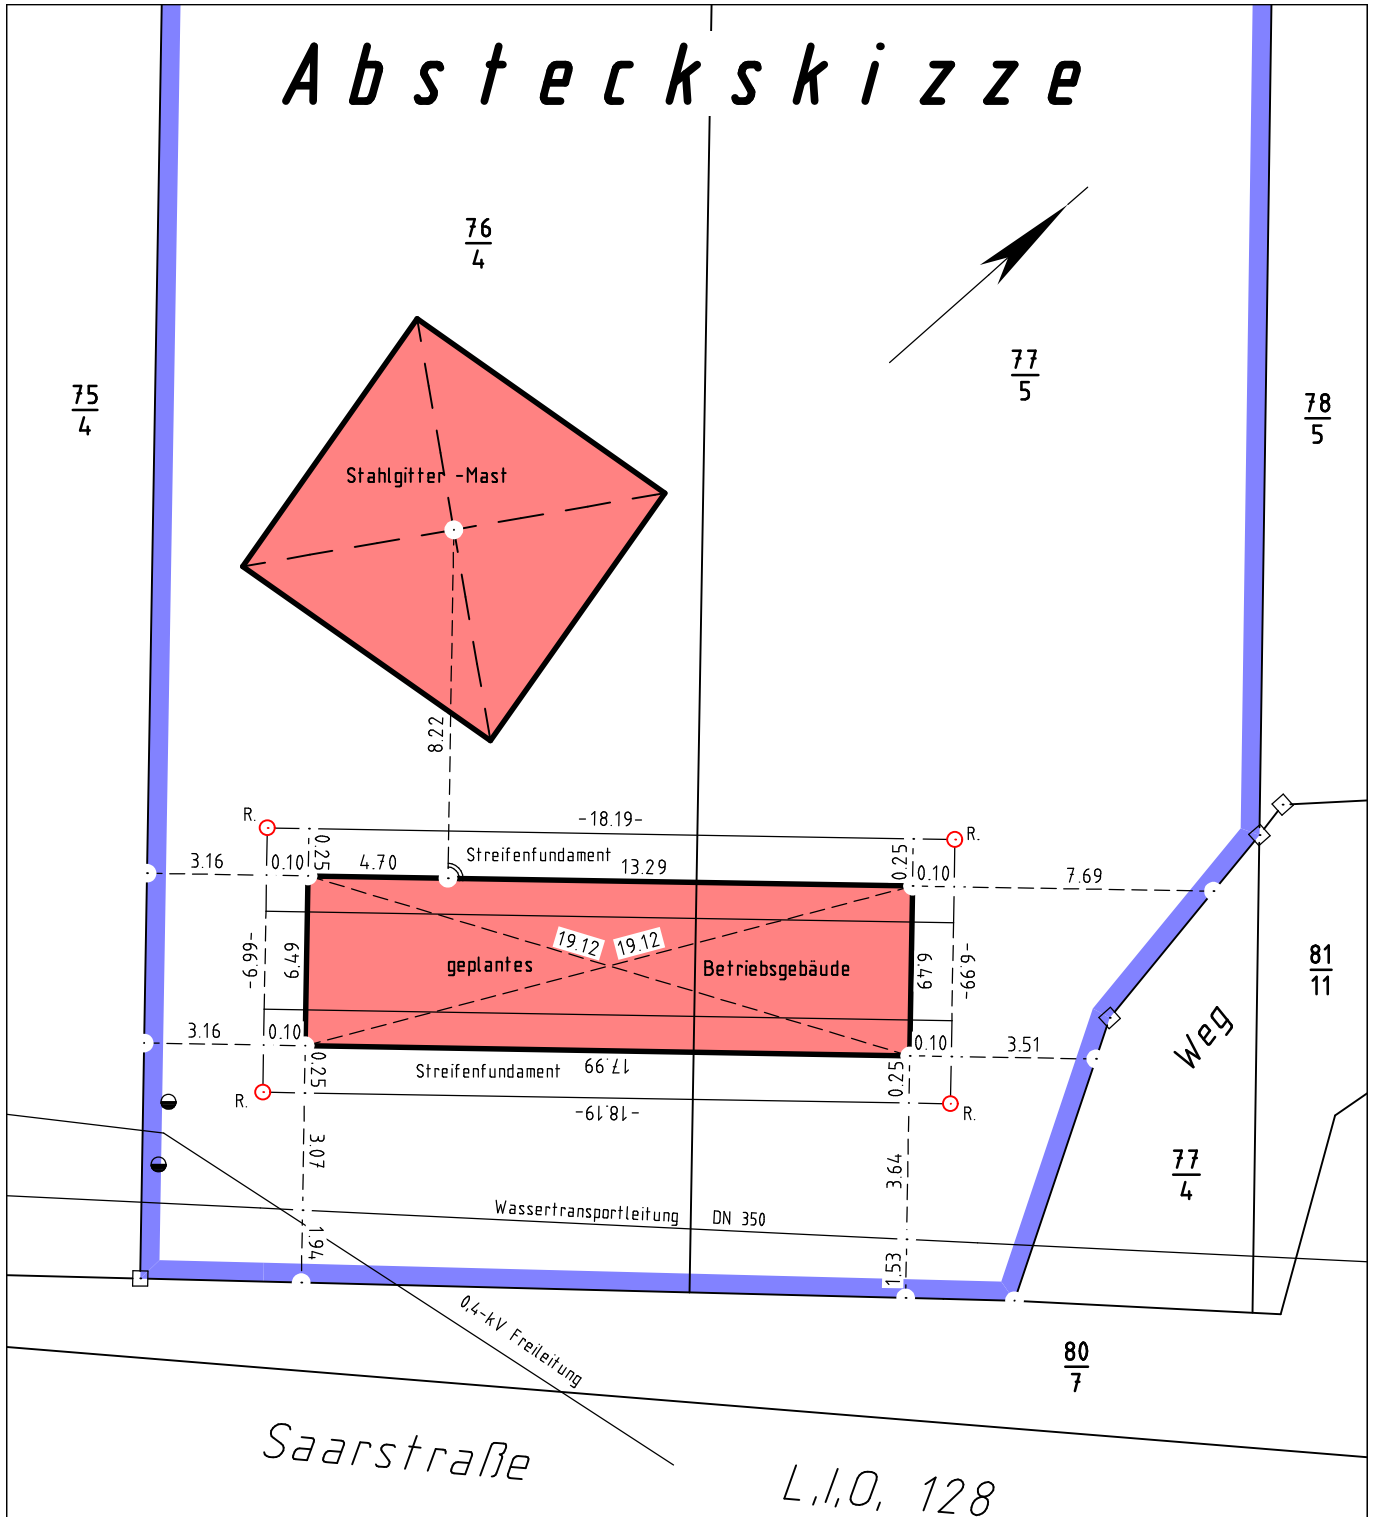

Bauvorhaben :

Neubau eines
Richtfunkknotts
(Betriebsgebäude)

Gemarkung Holz
Flur 06

Vermessungsstelle

Dipl.-Ing. Martin Steuer
Dipl.-Ing. Thomas Rickmann
Vermessungsassessoren

Öffentlich bestellte Vermessungsingenieure

Hölzer Straße 10-12 Tel.: 06806 / 9180-0
66265 Heusweiler Fax: 06806 / 9180-20

Zeichenerklärung

- Granitstein
- R. Rohr

Alle Maßangaben in Meter !
Skizze unmaßstäblich !