


# Absteckskizze

Anmerkung  
 -----  
 (R) = rote Farbmarkierung  
 (G) = gelbe Farbmarkierung  
 (B) = blaue Farbmarkierung

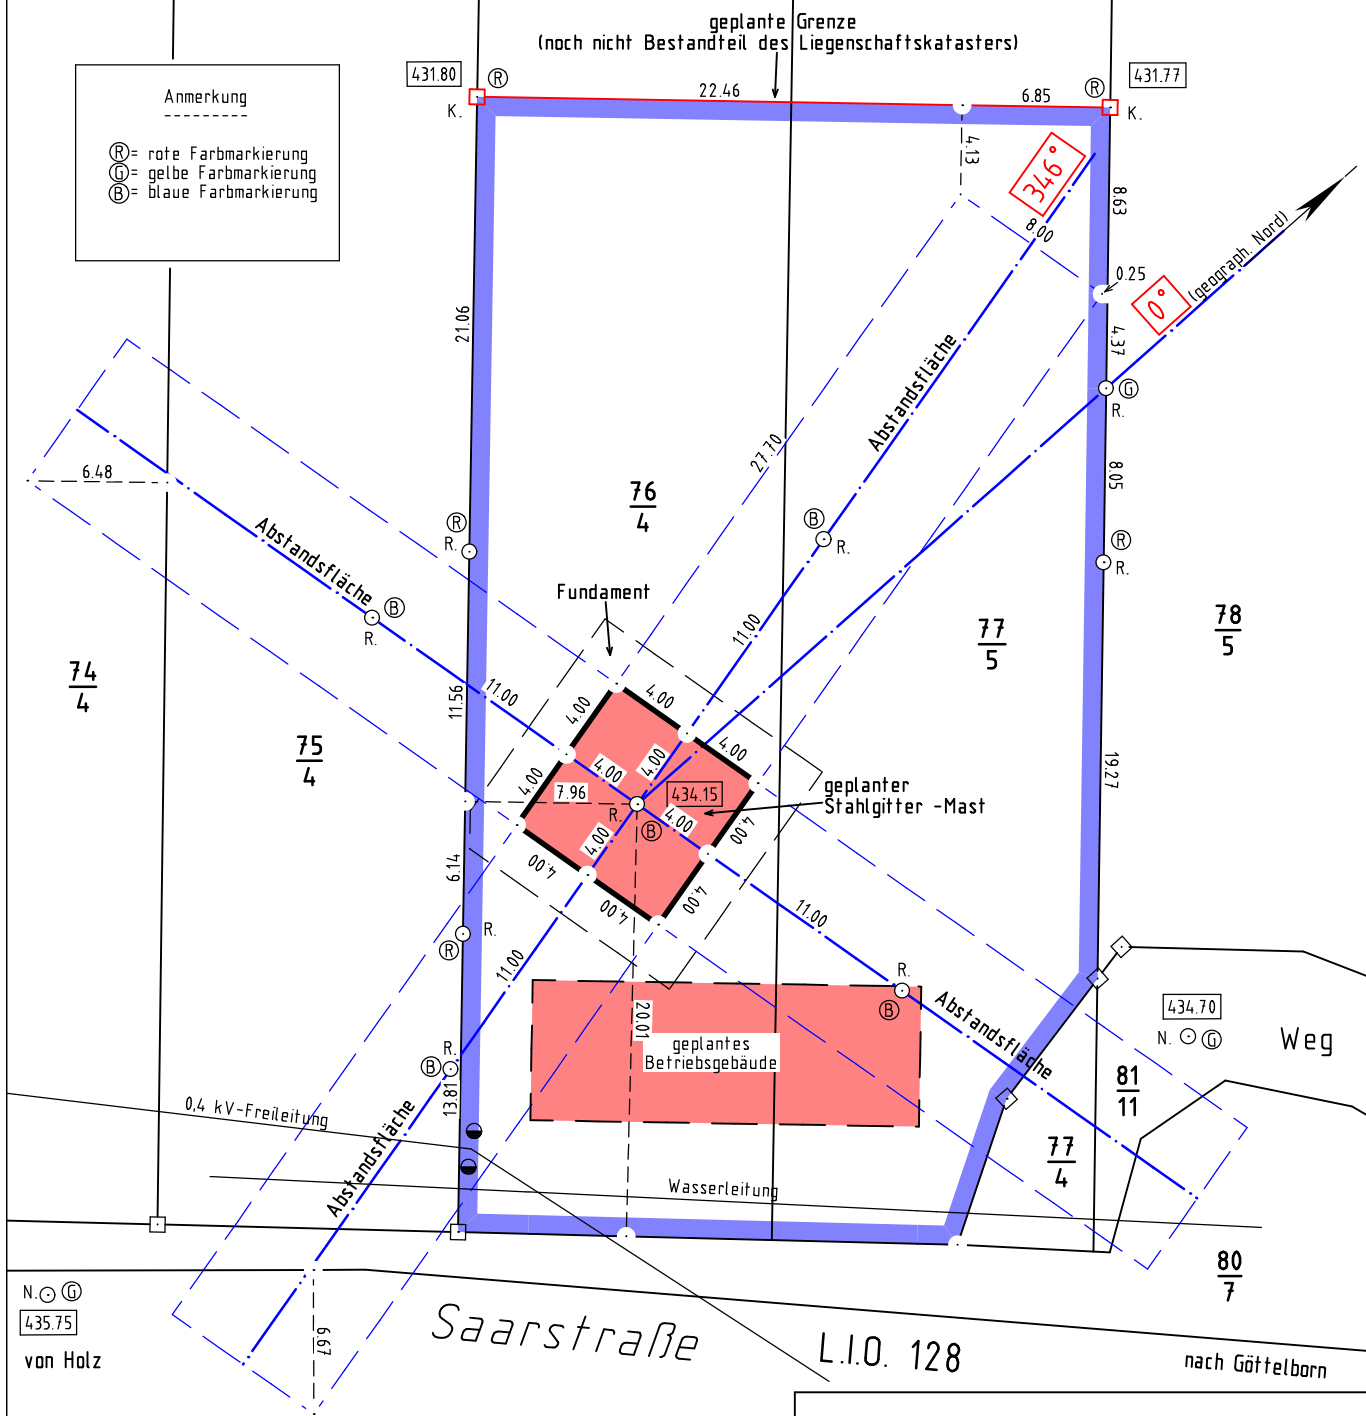

N. (G)  
 435.75  
 von Holz

Bauvorhaben :  
 Neubau eines  
 Richtfunknotens  
 (Stahlgittermast)  
 Gemarkung Holz  
 Flur 06

Vermessungsstelle

Dipl.-Ing. Martin Steuer  
 Dipl.-Ing. Thomas Rickmann  
 Vermessungsassessoren

Öffentlich bestellte Vermessungsingenieure

Holzer Straße 10-12    Tel.: 06806 / 9180-0  
 66265 Hausweiler    Fax: 06806 / 9180-20

Zeichenerklärung

□                    Granitstein  
 □.K.                Kunststoffmarke  
 ○.R., N.           Rohr, Nagel  
 424.51              Höhenangabe

Alle Maßangaben in Meter !  
 Skizze unmaßstäblich !