



Station: Schnitt Kopfseite H3  
 Profil-Nr: 3  
 Maßstab-Lage: 1:25  
 Maßstab-Höhe: 1:1

Horizont 1 Stationen	0,00	1,00	2,00	3,00	4,00	5,00	6,00	7,00	8,00	9,00	10,00	11,00	12,00	12,71	12,73	
Horizont 1 Strecken, Lote	-0,04	0,00	-0,05	-0,04	-0,03	-0,03	-0,02	-0,02	-0,01	-0,01	-0,01	-0,01	-0,02	-0,02	-0,03	0,00
Horizont 2																
Horizont 2																

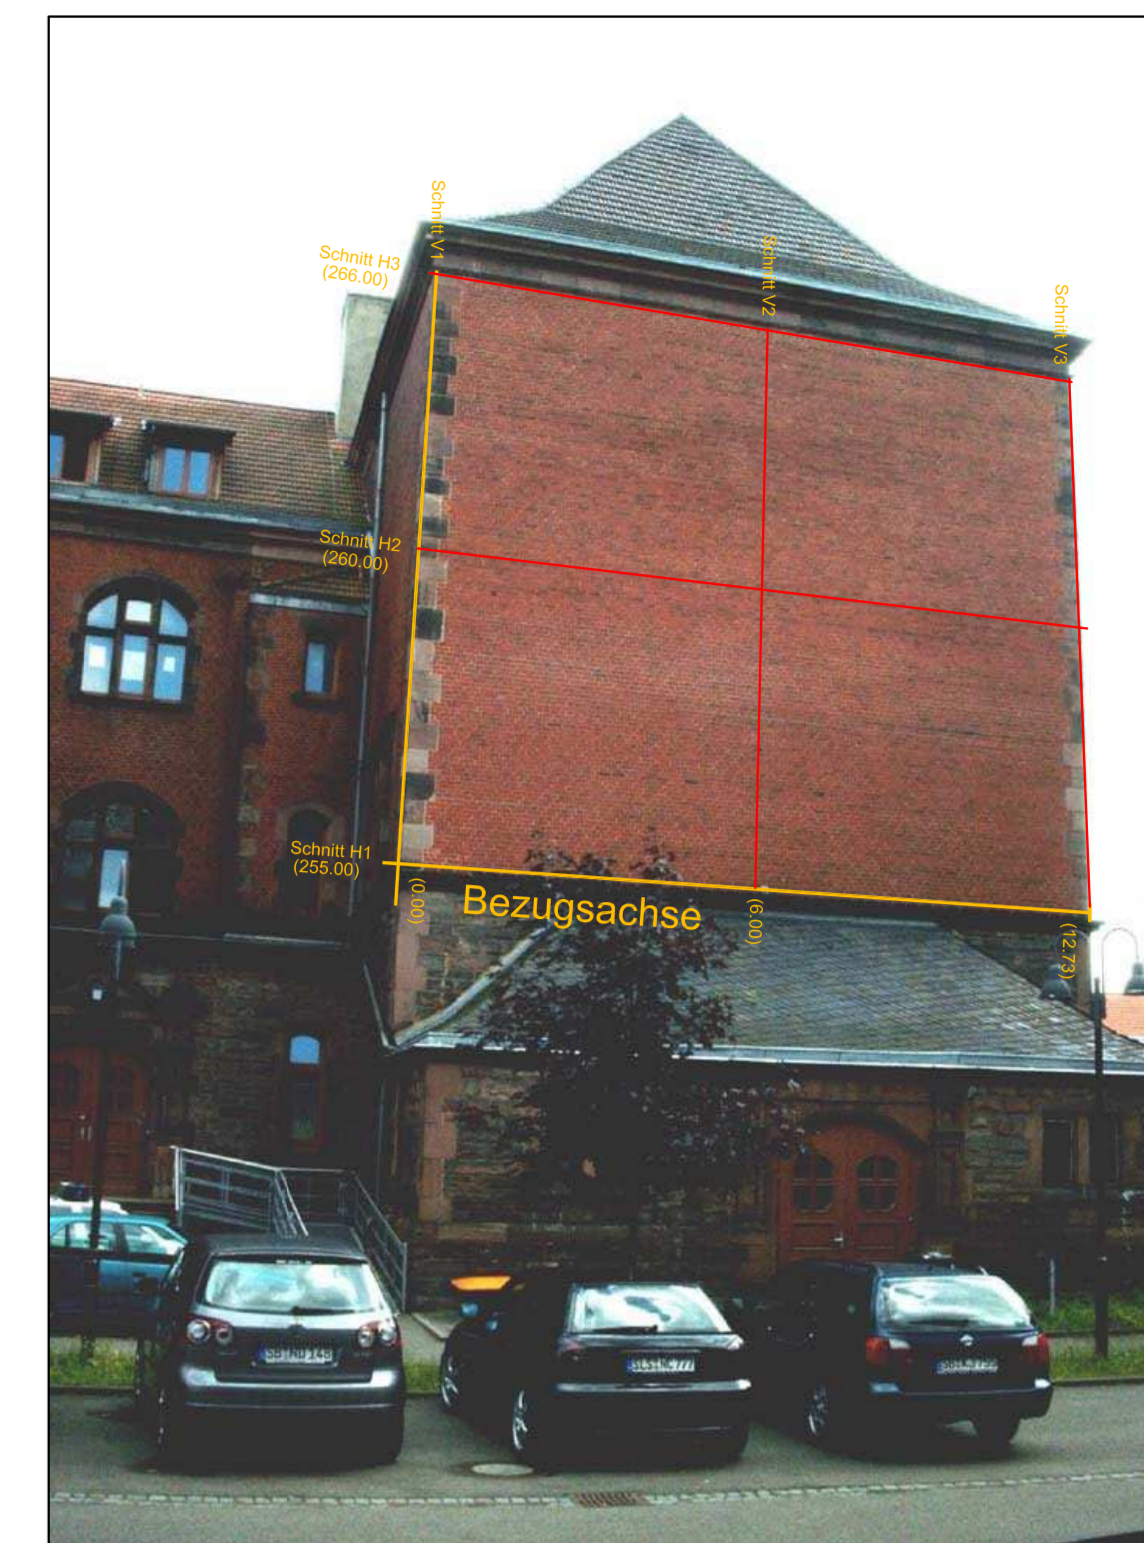

### Schnitt H3

Dipl.-Ing. Martin Steuer  
 Dipl.-Ing. Thomas Rickmann  
 Vermessungsassessoren

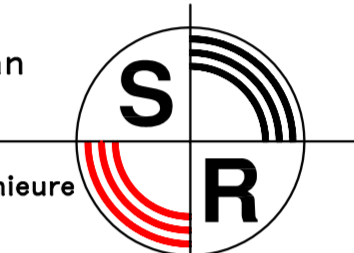


Öffentlich bestellte Vermessungsingenieure  
 Holzer Straße 10-12 Tel.: 06806 / 9180-0  
 66265 Hausweller Fax 06806 / 9180-20  
 .....  
 Ö.b.V.I.

Gemarkung :  
 Flur : 1  
 Maßstab : 1:25, 1:1

Projekt :  
**Festhalle  
 Altes Gymnasium**


Auftr.: 03/527  
 Auftr.: 06/507

örtl.Aufn.: PA/SJ gezeichnet: PA geprüft:

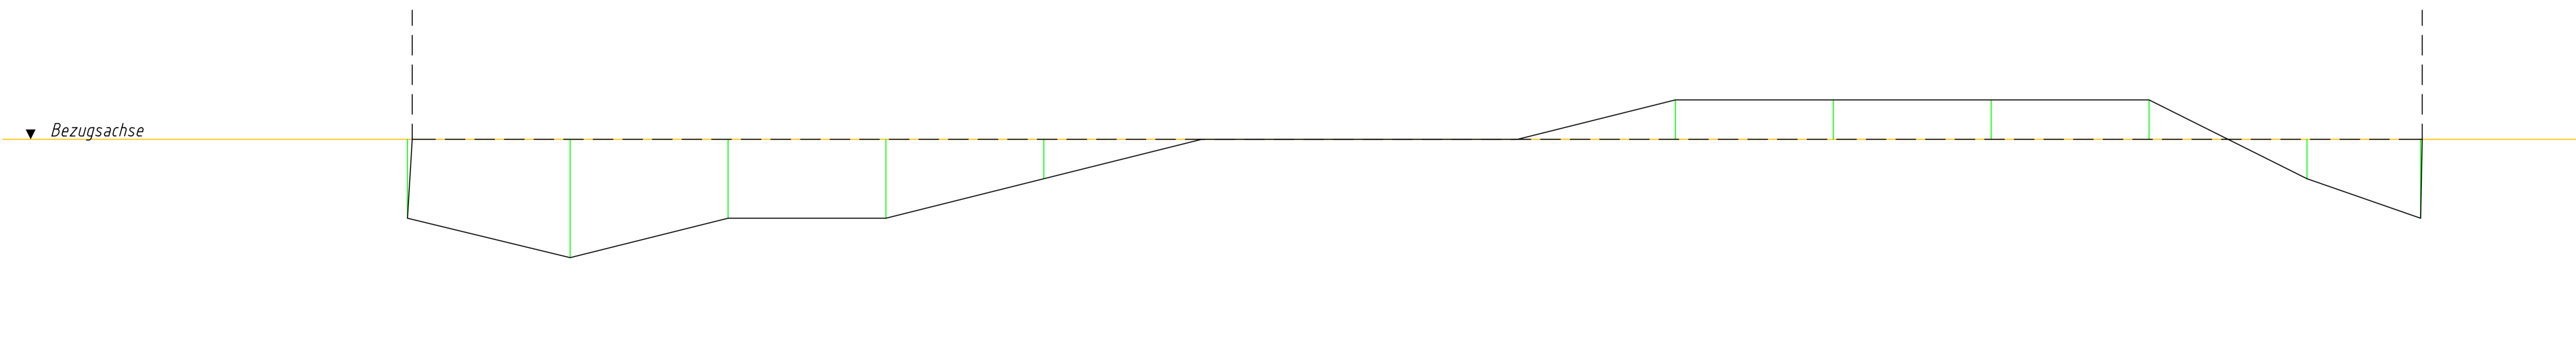


Station: Schnitt Kopfseite H2  
 Profil-Nr: 2  
 Maßstab-Lage: 1:25  
 Maßstab-Höhe: 1:1

Horizont 1 Stationen	0,00	1,00	2,00	3,00	4,00	5,00	6,00	7,00	8,00	9,00	10,00	11,00	12,00	12,71	12,73	
Horizont 1 Strecken, Lote	-0,02	0,00	-0,03	-0,02	-0,02	-0,01	0,00	0,00	0,00	0,01	0,01	0,01	0,01	-0,01	-0,02	0,00
Horizont 2																
Horizont 2																

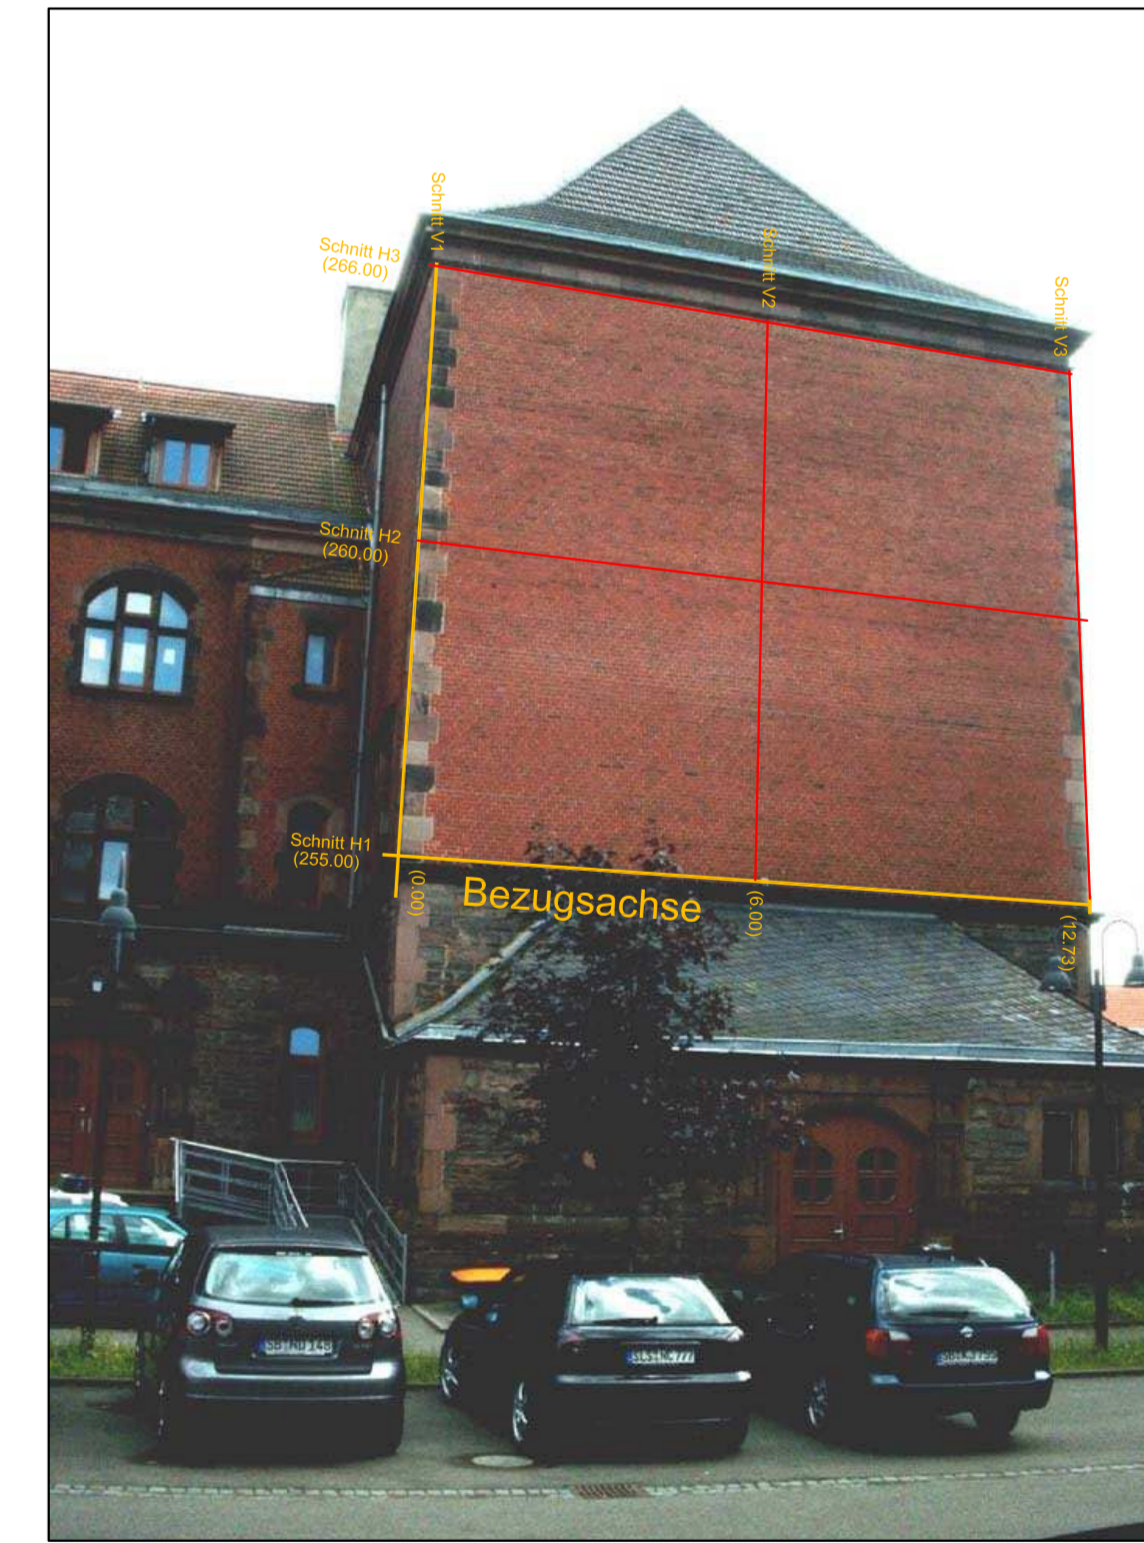

### Schnitt H2

Dipl.-Ing. Martin Steuer  
 Dipl.-Ing. Thomas Rickmann  
 Vermessungsassessoren

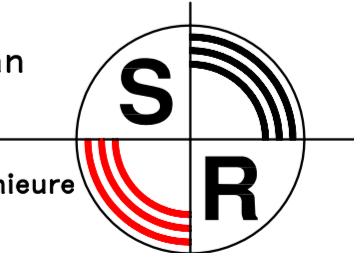

Öffentlich bestellte Vermessungsingenieure  
 Holzer Straße 10-12 Tel.: 06806 / 9180-0  
 66265 Hausweller Fax 06806 / 9180-20  
 .....  
 Ö.b.V.I.

Gemarkung :  
 Flur : 1  
 Maßstab : 1:25, 1:1

Projekt :  
**Festhalle  
 Altes Gymnasium**

Auftr.: 03/527  
 Auftr.: 06/507

örtl.Aufn.: PA/SJ gezeichnet: PA geprüft: